


Bedrijfslocatie Verhagen

VLEKKENPLAN

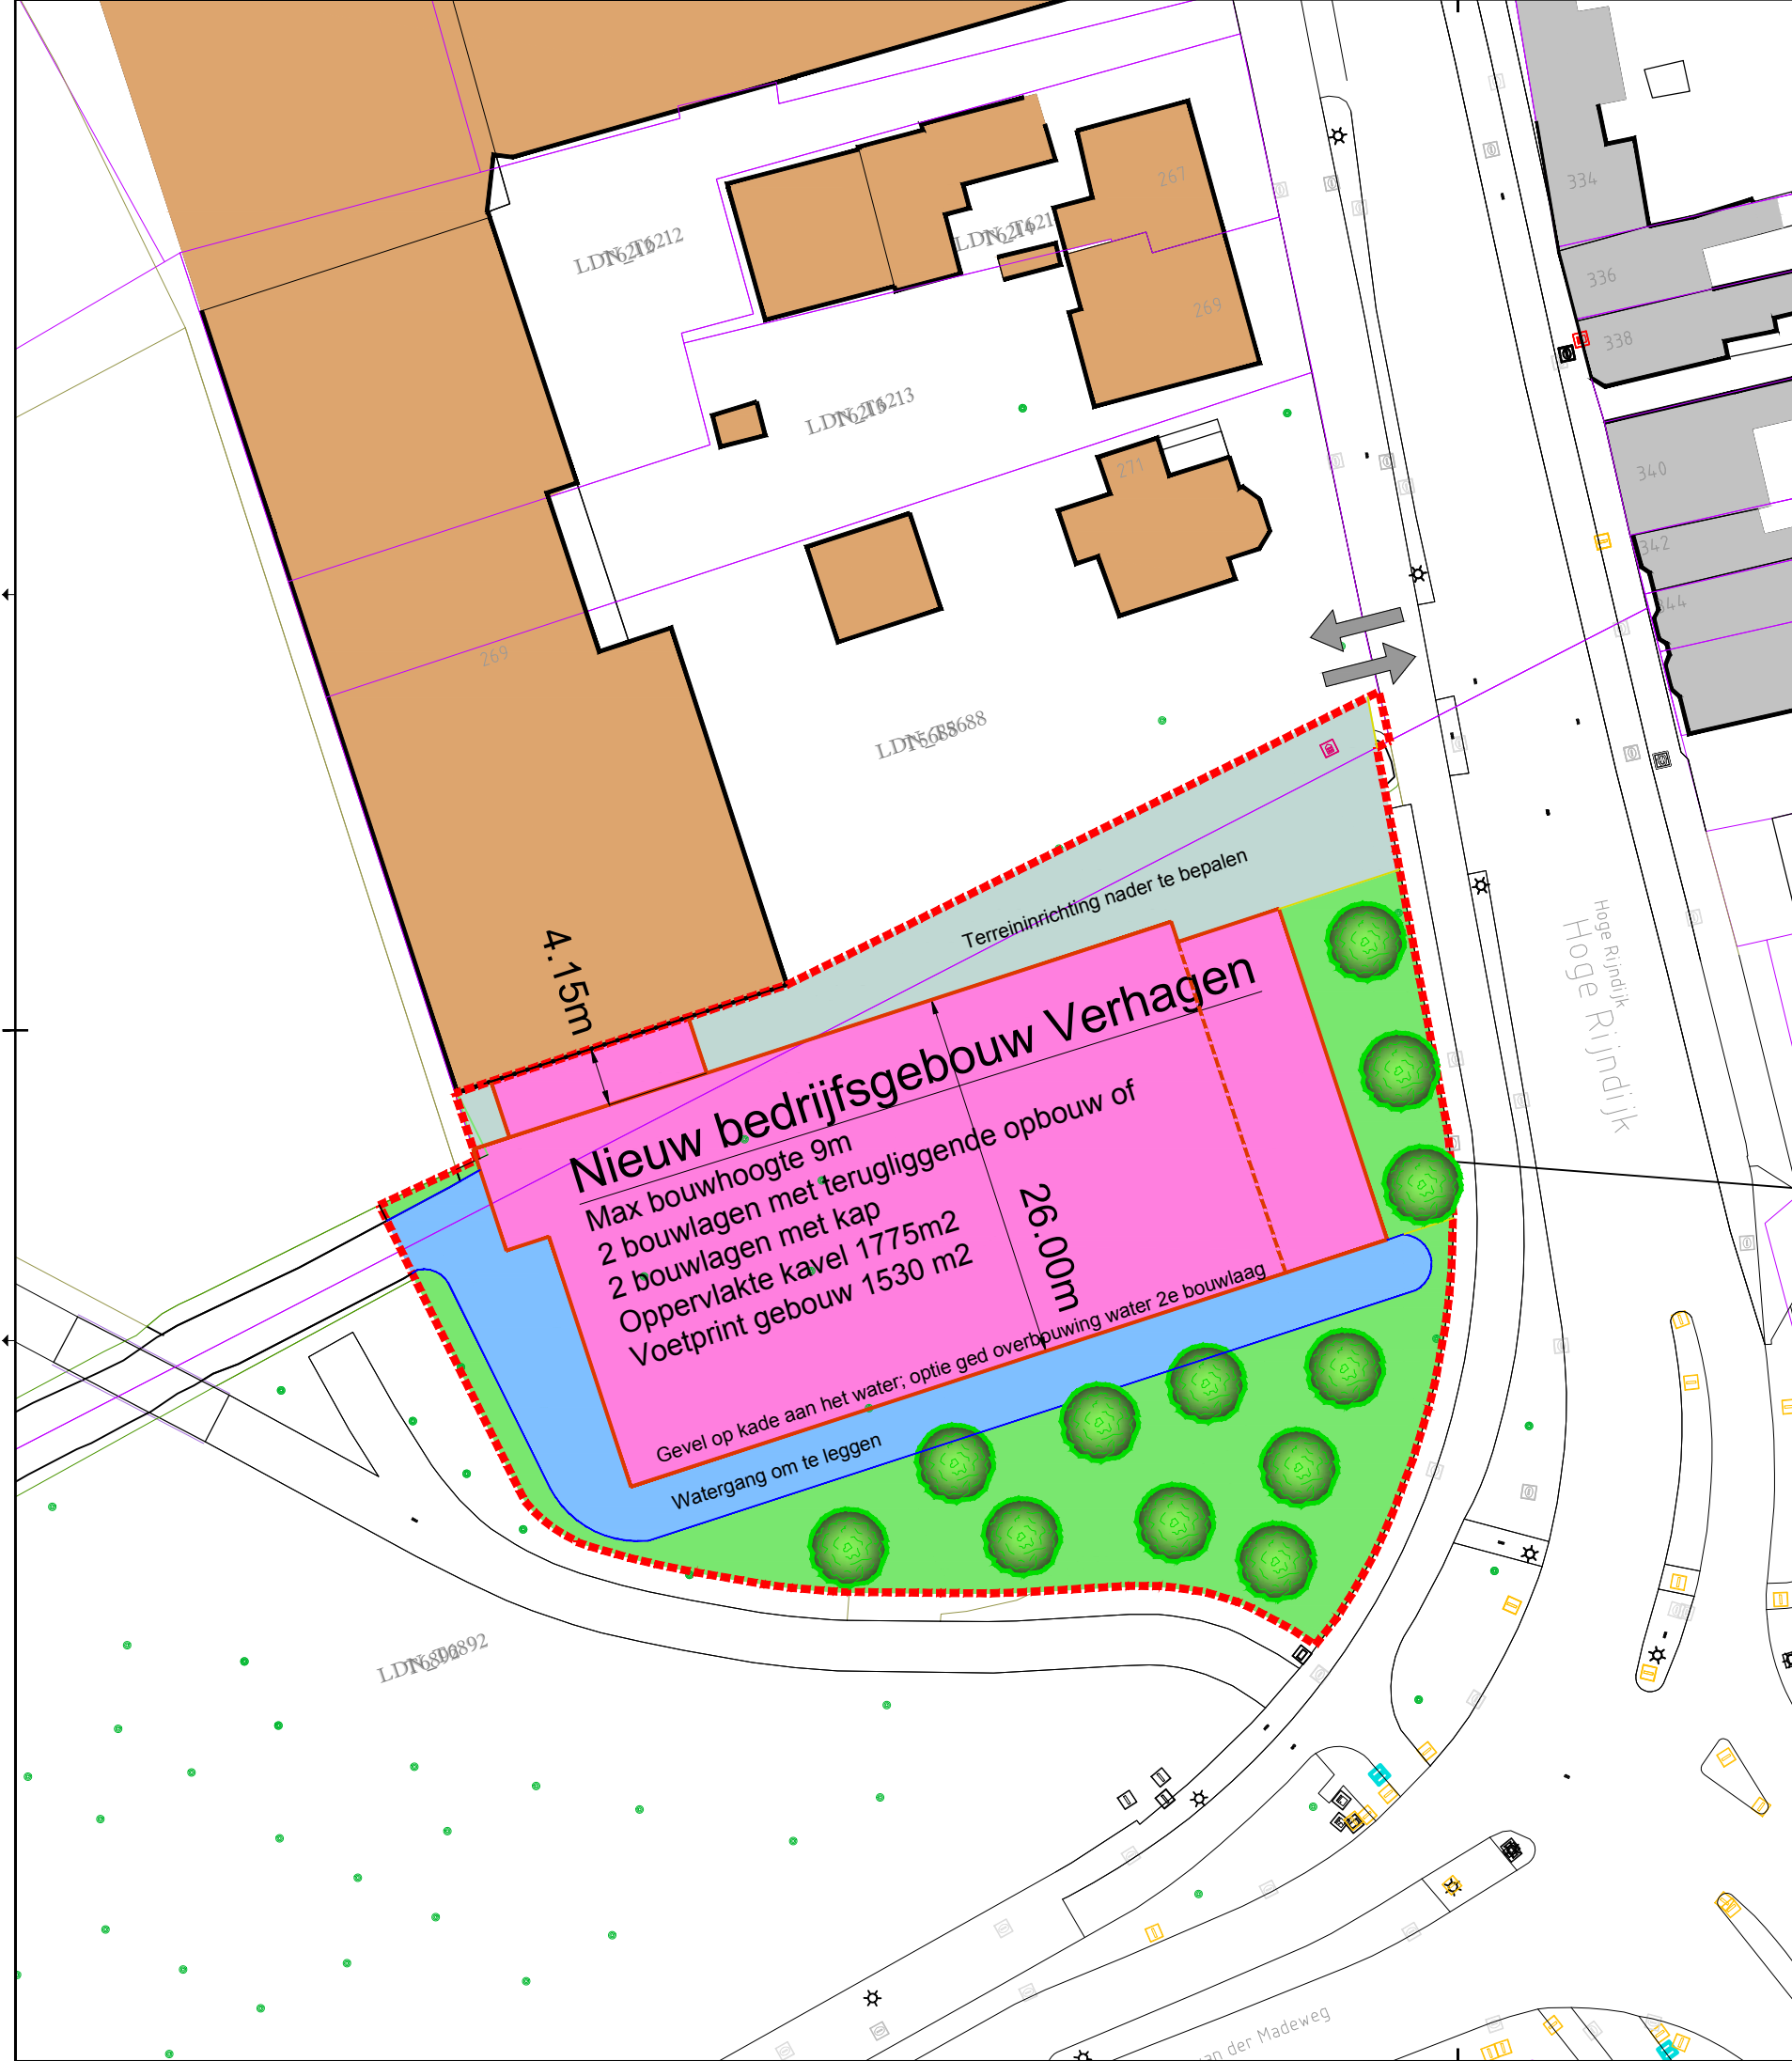

- Bestaand bedrijfsgebouwen Fa Verhagen
- Projectgebied
- Nieuw bedrijfsgebouw Fa Verhagen Voetprint 1530m2 bvo
- Water
- Groenzone
- In- en uitrit

0 5 10 15 20 25m

Noord A3/schaal 1:500



INDICATIEF BEELD!
GEEN RECHTEN AAN TE ONTLENEN!
ONDER VOORBEHOUD WIJZIGINGEN!
VLEKKENPLAN MEDE OP BASIS
VAN PVE FA. VERHAGEN!

Rhijnvreugd HRD Verhagen GRONDUITGIFTE #08 06 2018.dwg
WIJZ 1: tekening van 8 april 2018 gewijzigd, uitgifte uitbreiding Fa. Verhagen naar 1775m2

Project		Rhijnvreugd		Rhijnvreugd	
Ondervoorwerp		Bedrijfslocatie Fa. Verhagen		VLEKKENPLAN	
Gepland door	Gepland door	Blad	Aantal	Overzichtskaart	Overzichtskaart
Stedenbouw AG	Stedenbouw AG	1	1	Tekening	Concept
Datum uitgifte	Datum door	Schaal	Aansluit	Datum	Zaaknummer
18 juni 2018		A3	1500	Stedenbouw	2778/124.9969
Gemeente Leiden		Leiden		Rhijnvreugd Verhagen	