

Wonen aan de Oude Rijn


Concept Voorlopig Ontwerp - 14 november 2023



Locatie in contex



Vogelperspectief

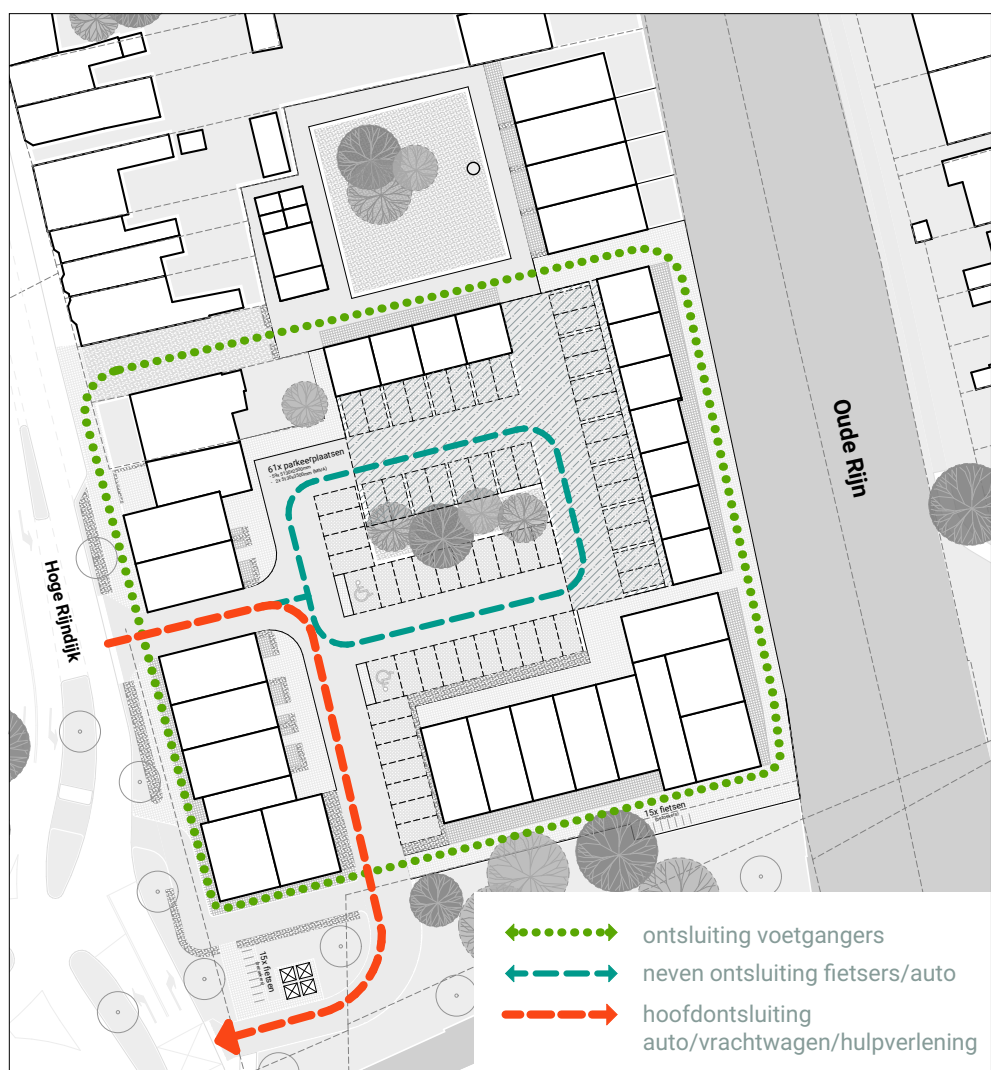

Ontsluiting principes



Woningtypen

- 75 woningen
- 30 Sociale huurappartementen 56m2 GO
 - 30 Huurappartementen 56m2 GO
 - 4 Grondgebonden woning 135m2 GO
 - 7 Grondgebonden woning 185m2 GO
 - 4 Grondgebonden woning 175m2 GO



1. zicht vanaf kade Oude Rijn



2. zicht op entree complex B



3. zicht op binnenplaats t.p.v. woningen D en E



4. zicht op kade woningen vanaf de Oude Rijn




5. zicht op hoek Hoge Rijndijk - Willem van der Madeweg

Wonen aan de Oude Rijn


Concept Voorlopig Ontwerp - 14 november 2023



Nieuwe situatie 1:200

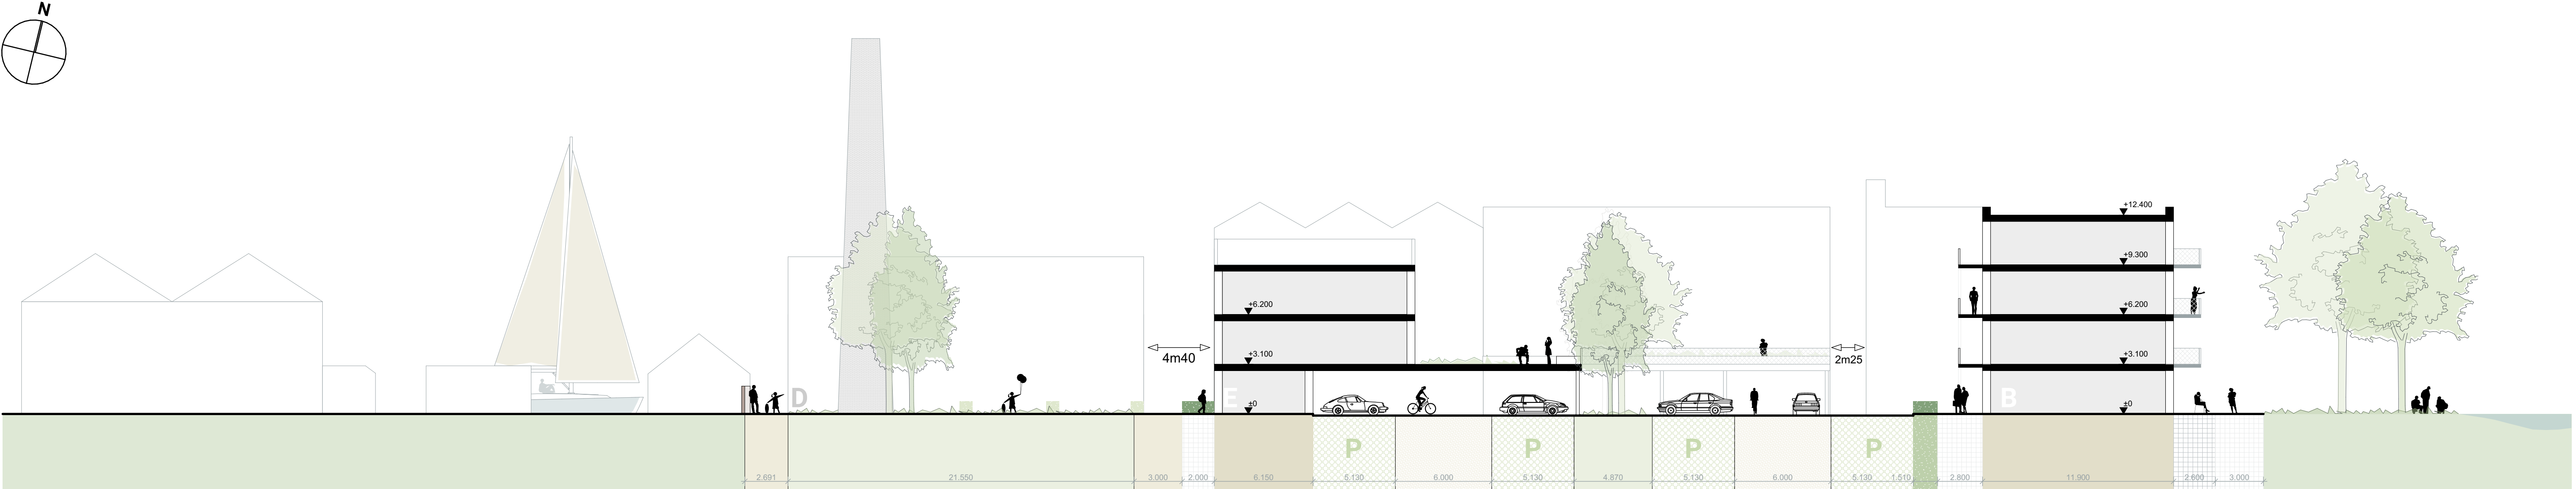

Doorsnede A-A

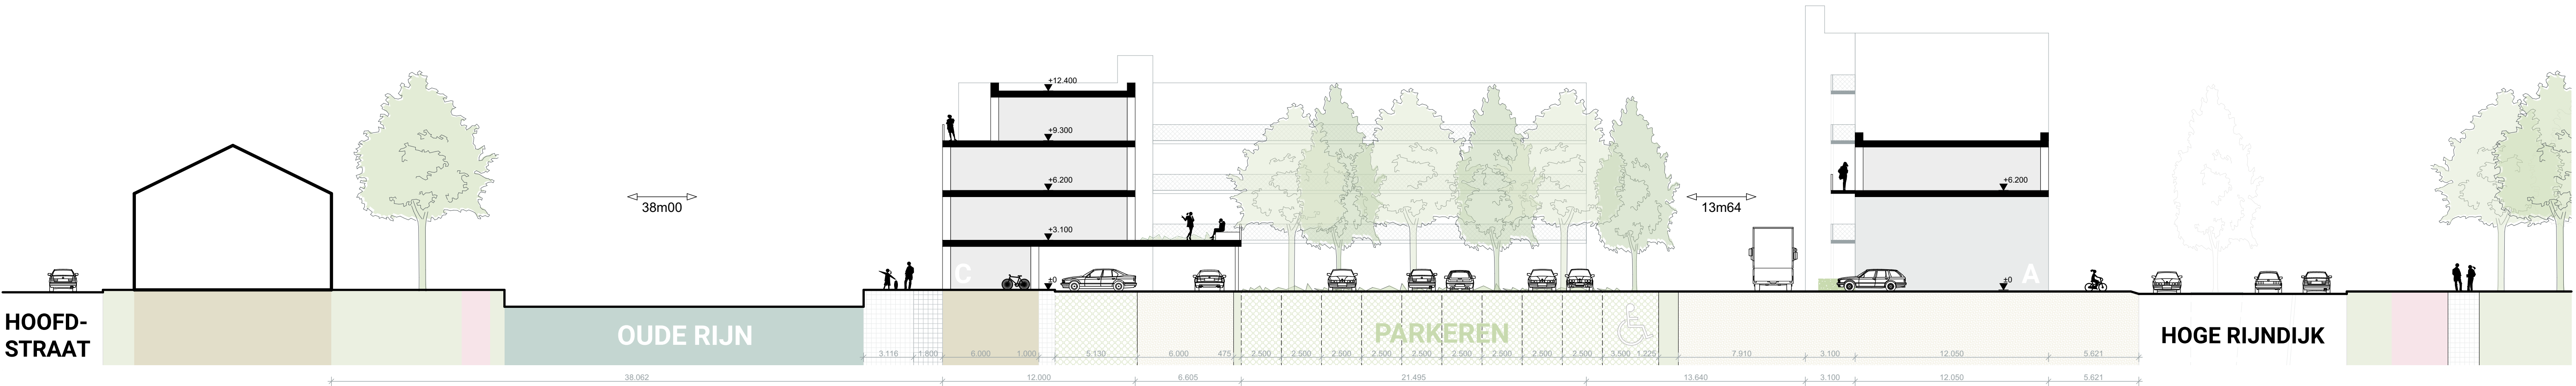

Doorsnede B-B